


+/- 0.00 = 35.00 NN

ca. -29.50

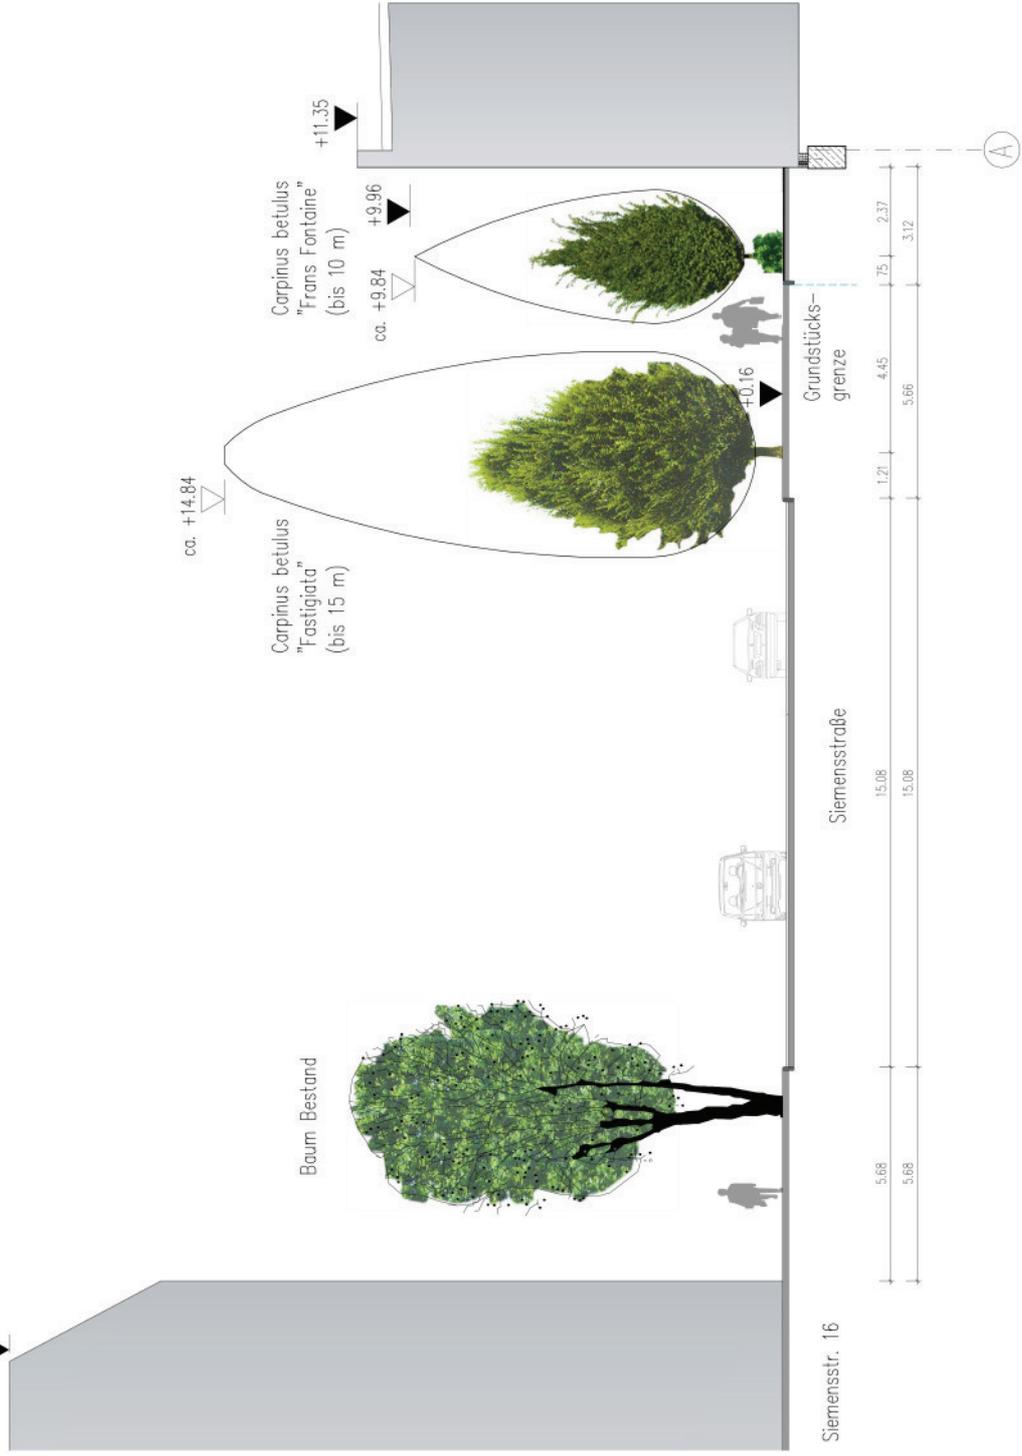

ASG\_2

Schnitt Siemensstrasse



Hamburger C&C Grossmarkt  
für Gastronomie und Handel  
Berlin Moabit

Entwurf

Baumröhren



Bauherr

Hamburger Großmarkt GmbH  
Friedensstraße 16  
81671 München  
Tel.: 089 41306 800  
email:



ggfs. Datum Unterschrift

Planverfasser

ggfs. Datum Unterschrift

Kühnl + Schmidt Diplomingenieure Freie Architekten BDA  
Liesstrasse 22, D-76185 Karlsruhe  
Tel.: 0721 / 56598-0, Fax: 0721 / 56598-32  
email@k+s-architekten.de www.k+s-architekten.de



Planbezeichnung

Schnitt Siemensstrasse

Querschnitt an Achse 6 M 1:200

Plan-Nr. AGS\_2

Projekt-Nr. 0822

geschm. KLE

geprüft: 01.10.2010

Maßstab 1:100

Beteiligte 594 / 120