


Unionstraße

392

80450

80500

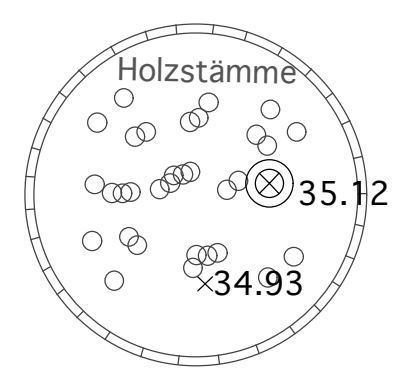

- Bearbeitungsbereiche Maßnahmenkatalog:
- Bearbeitungsbereich 1: Nestschaukel in Sandfläche Bestand
 - Bearbeitungsbereich 2 (a und b): Bouleplatz (4x12m) mit Sitzbank Klinker/Natursteine/Fliesen mit Mosaiksteinen (Schülerbeteiligung)
 - Bearbeitungsbereich 3: Sandspiel mit Robnierpfählen, Balancierbalken, Findlingsnester, Hüpfpflocke, Findlingskletterstein, Weidenweg (Kinderbeteiligung)
 - Bearbeitungsbereich 4: Rundweg Tennisbelag - incl. 4 Sitzbänke, mittig Liegewiese mit kleinen Hügeln und einem kleinen Schlittenhügel
 - Bearbeitungsbereich 5: Bestehender Weg Tennis, Erneuerung
 - Bearbeitungsbereich 6: Kleinsteinfelder 3-farbig (schwarz, grau, rot) Entwurf Schüler (Schülerbeteiligung)
 - Bearbeitungsbereich 7: Streuobstwiese Sitzbank Klinker/Natursteine/Fliesen mit Mosaiksteinen (Schülerbeteiligung)
 - Bearbeitungsbereich 8: Kletterndung ca. 1,2m hoch Fallschutz Mulch
 - Bearbeitungsbereich 9: Klinkermauer 3 - Tor (4x4) mit Mosaiksteinen und Brückenweg mit Großsteinfelder mit Rasenfuge (Schülerbeteiligung)
 - Bearbeitungsbereich 10: Rondell Neubeauftragung Rondell Klettergerüst mit Kletterpfählen u. Kletterrosen
 - Bearbeitungsbereich 11: 4 Sitzmauern Sitzbank Klinker/Natursteine/Fliesen mit Mosaiksteinen (Schülerbeteiligung), Pergola abräumen
 - Bearbeitungsbereich 12: Pfanzbeete Stauden / Bodenlecker / Frühlingswiesen, Entfassung Waschbecken aufarbeiten (Pfanzbeete 1a - 1d und 2a - 2b)

- Legende:
- Gesamtliehe Grünanlage
 - Wegfläche Mosaik Bestand
 - Sandfläche Bestand
 - Wegfläche Tenne Bestand
 - Wegfläche Kleinsteinfelder Bestand
 - Rasenfliche Bestand
 - Bearbeitungsbereiche (s. oben)
 - Wegfläche Kleinsteinfelder 3-farbig Entwurf Kinder
 - Weg Tennis Neuanlage, Weg Tennis Überarbeitung
 - Wegfläche Großsteinfelder
 - Wegfläche Großsteinfelder m. Rasenfuge
 - Pfanzbeete Neu- und Ergänzungspfanzung
 - Hochbeet, Rondell (Pfanzenauswahl s. Liste)
 - Rasenfliche Neuanlage Liegewiese modellieren
 - Rasenfliche aufarbeiten
 - Rindermulch Wege und Fallschutzflächen
 - Boulebahn
 - Findling i.S.
 - Sitzbänke Klinker/Beton mit Mosaik (Design Kinder)
 - Bank neu bzw. ersetzen
 - Zaun Spielbereich
 - Müllbehälter

Hinweise:
Die Höhenangaben beziehen sich auf NN 1 x 34.91 ist Höhe x 34.91 Sollhöhe
Die Flurstücksgrenzen wurden grafisch ermittelt, da keine einwandfreien Katasterunterlagen vorliegen.


Planungsbüro: Bestandsplan Unionstr. 5 / Wiciefstr. 8 / Bremer Str. 48
Planung: Dr. rer. oec. Kai Anzlinger, Dipl.-Ing. Kai Anzlinger, Dipl.-Ing. Kai Anzlinger
Kell Landschaftsarchitekten

Neubau einer Grünanlage Unionstraße / Bremer Straße

Entwurf
Datum: 12.08.2011
Skala: 1:200
Blatt: Td 1

- Abkürzungen:
- A = Asphalt o. bitumenf. Deckschicht
 - B = Beton
 - KP = Kopfsteinfelder
 - VP = Verbundsteinfelder (Knochen, verschiedenfarbig)
 - KI = Kleinsteinfelder
 - PI = Gehwegplatten, Granit (groß)
 - BPI = Gehwegplatten, Beton (klein)
 - KPI = Gehwegplatten, Kunstplatten
 - SRP = Sinusriemenplatten (für Sehbehinderte)
 - Mos. = Mosaik
 - Bg. = Betongasplatten
 - S = unbefestigte Fläche, Sand, Schotter
 - Kst. = Kansteinstein
 - Bk. = Bordsteinkante

Zeichenerklärung

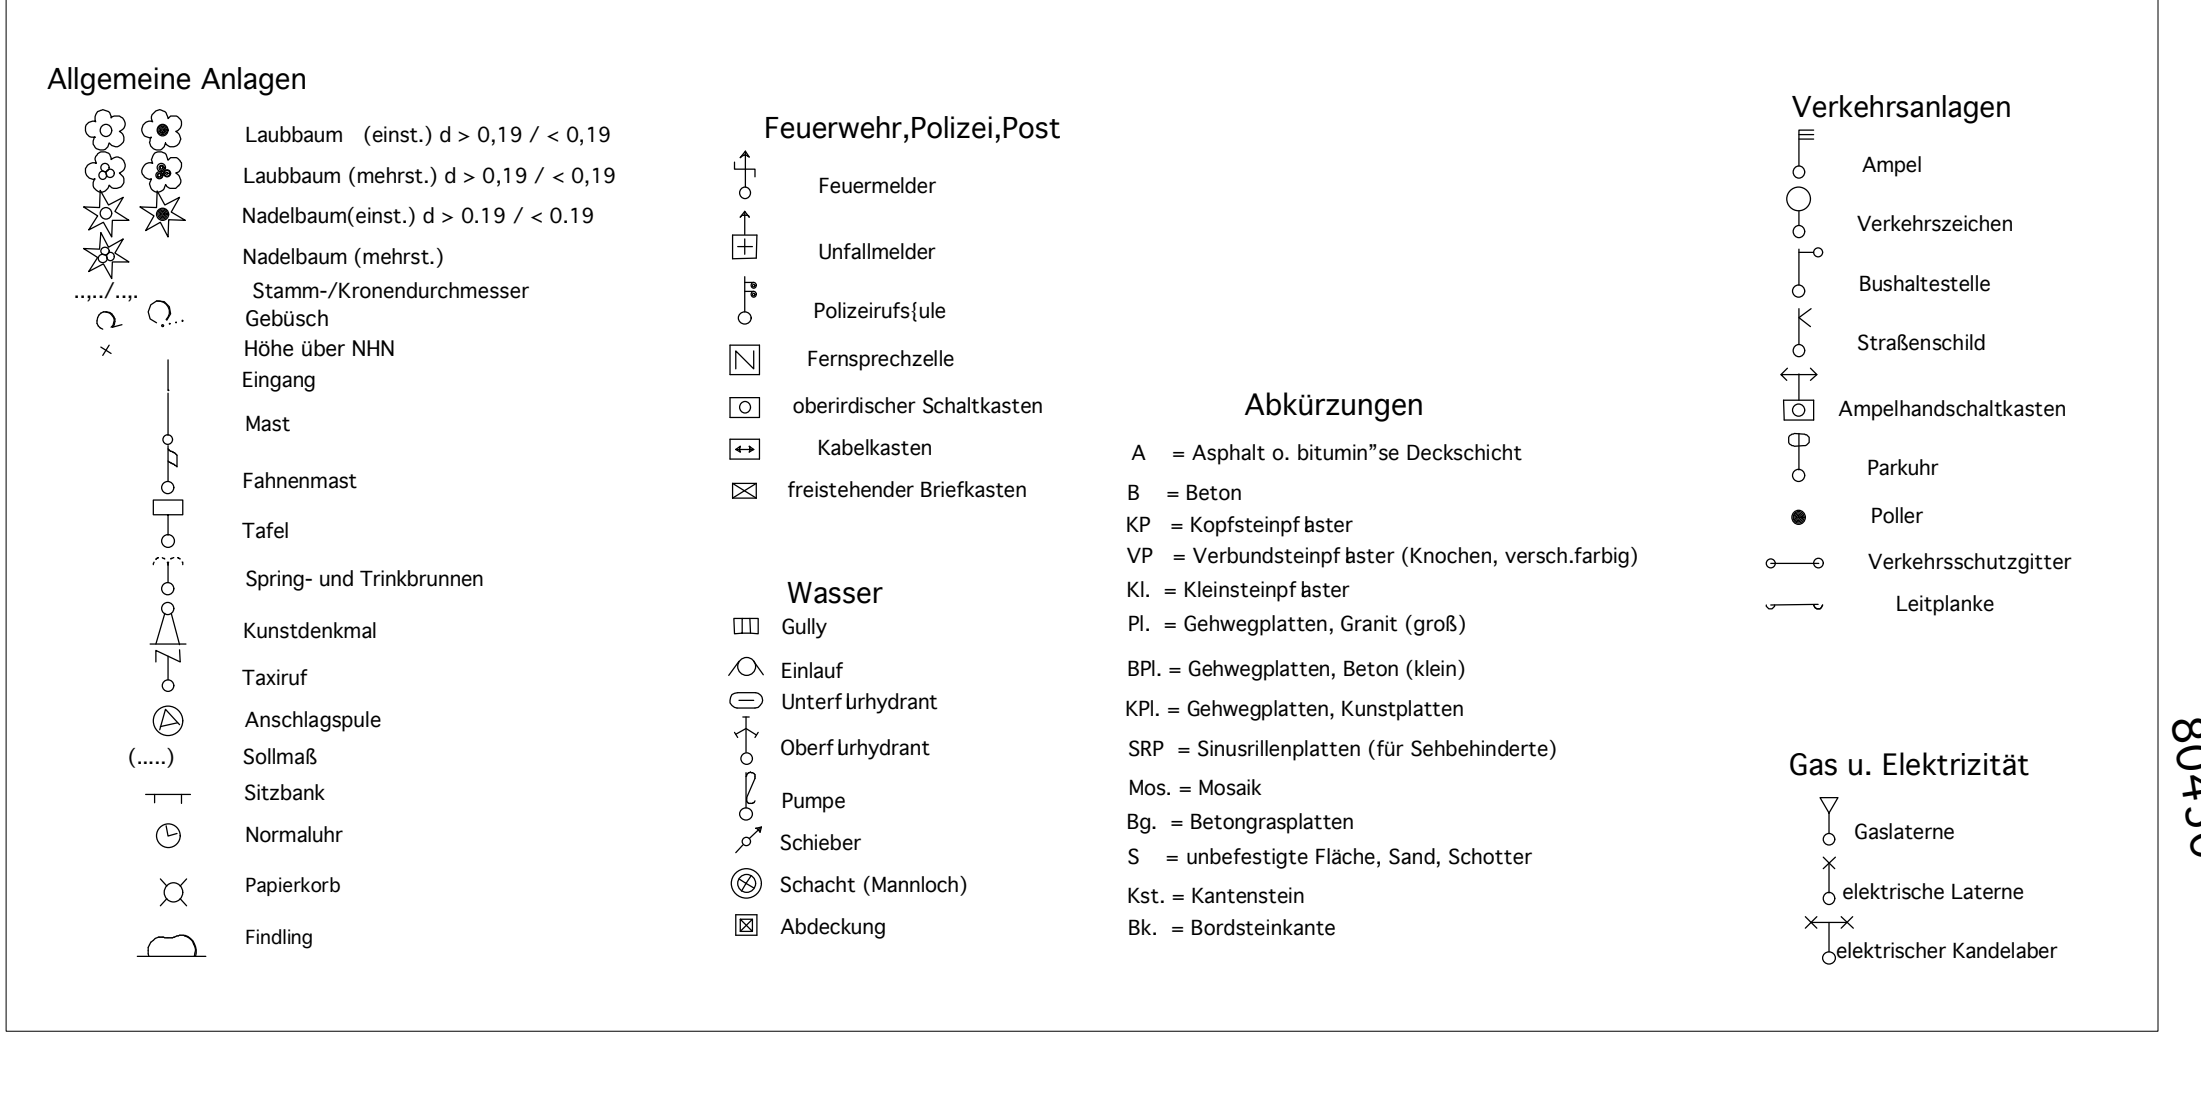

Wiciefstraße

80450

80500

286/1

Nr.9

Nr.7A

Nr.7

Bremer Straße